

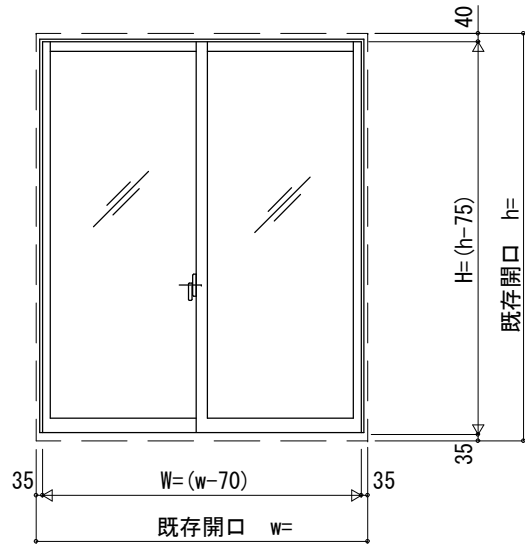


既存枠60見込み納り図

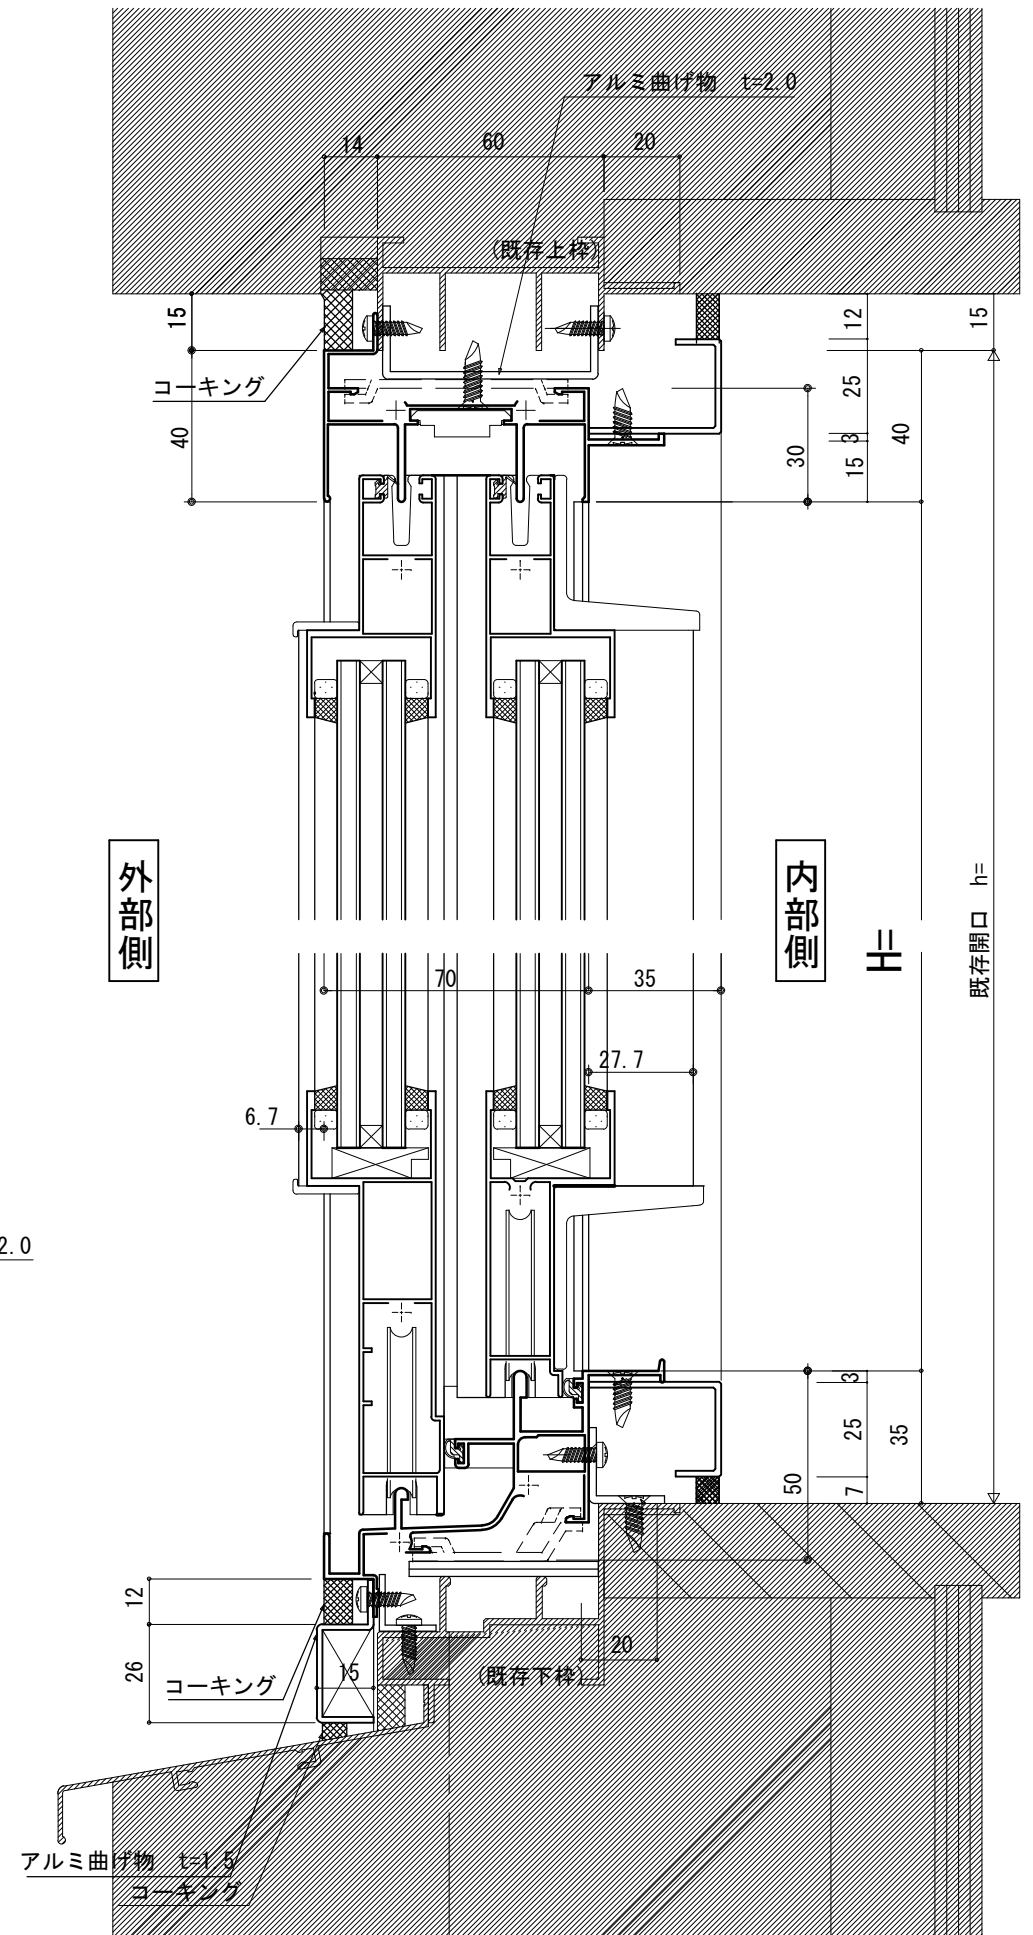

符号	数量	機種	EX1M31 ALC枠(ガラス溝30mm)	
AW		詳細図		
		仕上げ	シルバー・カラー()	
ガラス厚		mm	仕上・ビート・シール	
取付場所			水切出 mm	
			額縁アングル一体枠	
			金物は1箇所当りを記入	
部品名		品番	数量	適用
クレセント		制定品	1	
戸車		制定品	4	

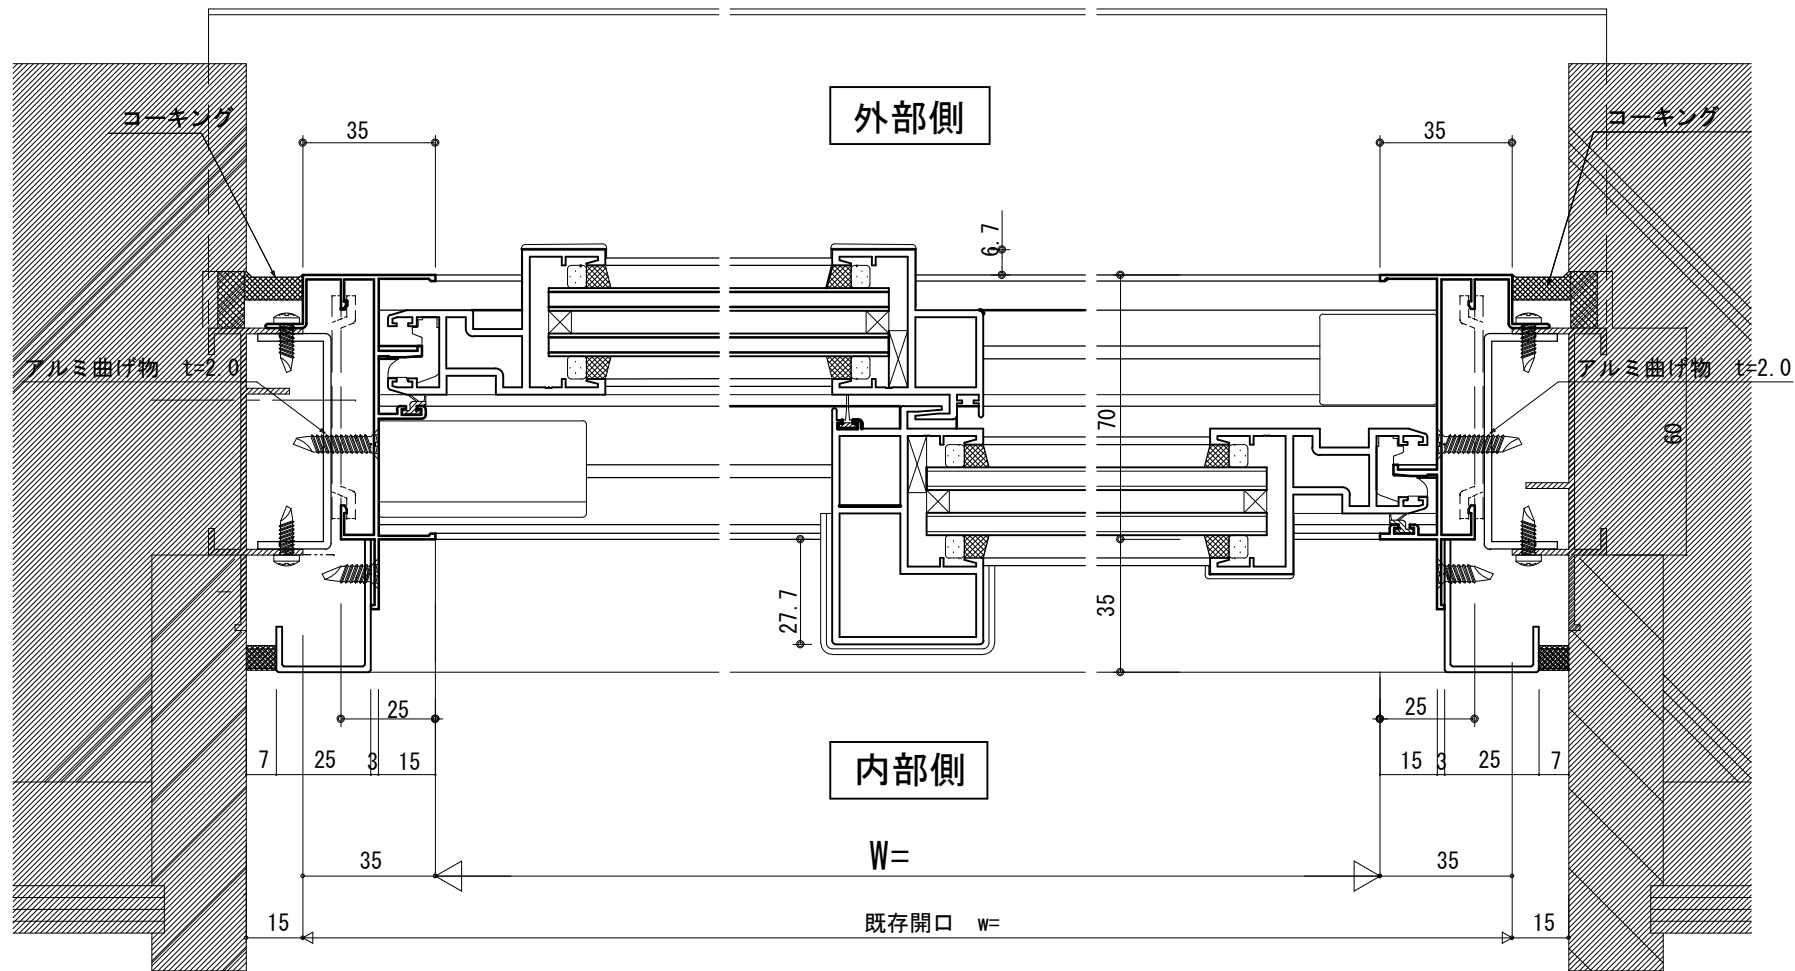

變更記事

設計監理

殿

工事名	〃
-----	---

施 工

殿

図面内容	Cタイプ/30mm溝幅 EXIMA31 T-1 ALC枠 引違い窓(2枚建)
------	---

照	查	担	当	作	図	尺	度	御承認印
---	---	---	---	---	---	---	---	------

1	3
---	---

年 月 日

図	番
---	---

通し図番

