既存枠70見込み納り図

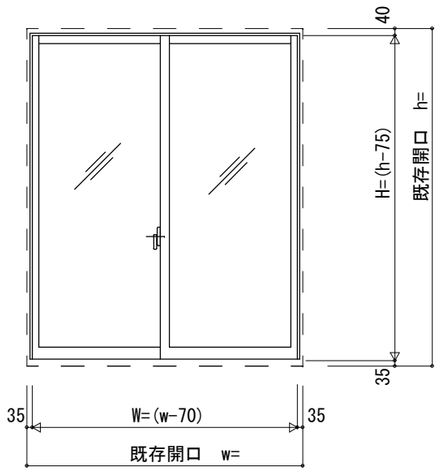

符号	数量	機種	EXIM31 ALC枠(ガラス溝30mm)
AW		詳細図	
		仕上げ	シルバー・カラー(　　)
ガラス厚	mm		仕上・ビート・シール
取付場所			水切出　　mm
			額縁アングル一体枠
			金物は１箇所当りを記入

部品名	品　番	数量	適　用
クレセント	制定品	1	
戸　車	制定品	4	

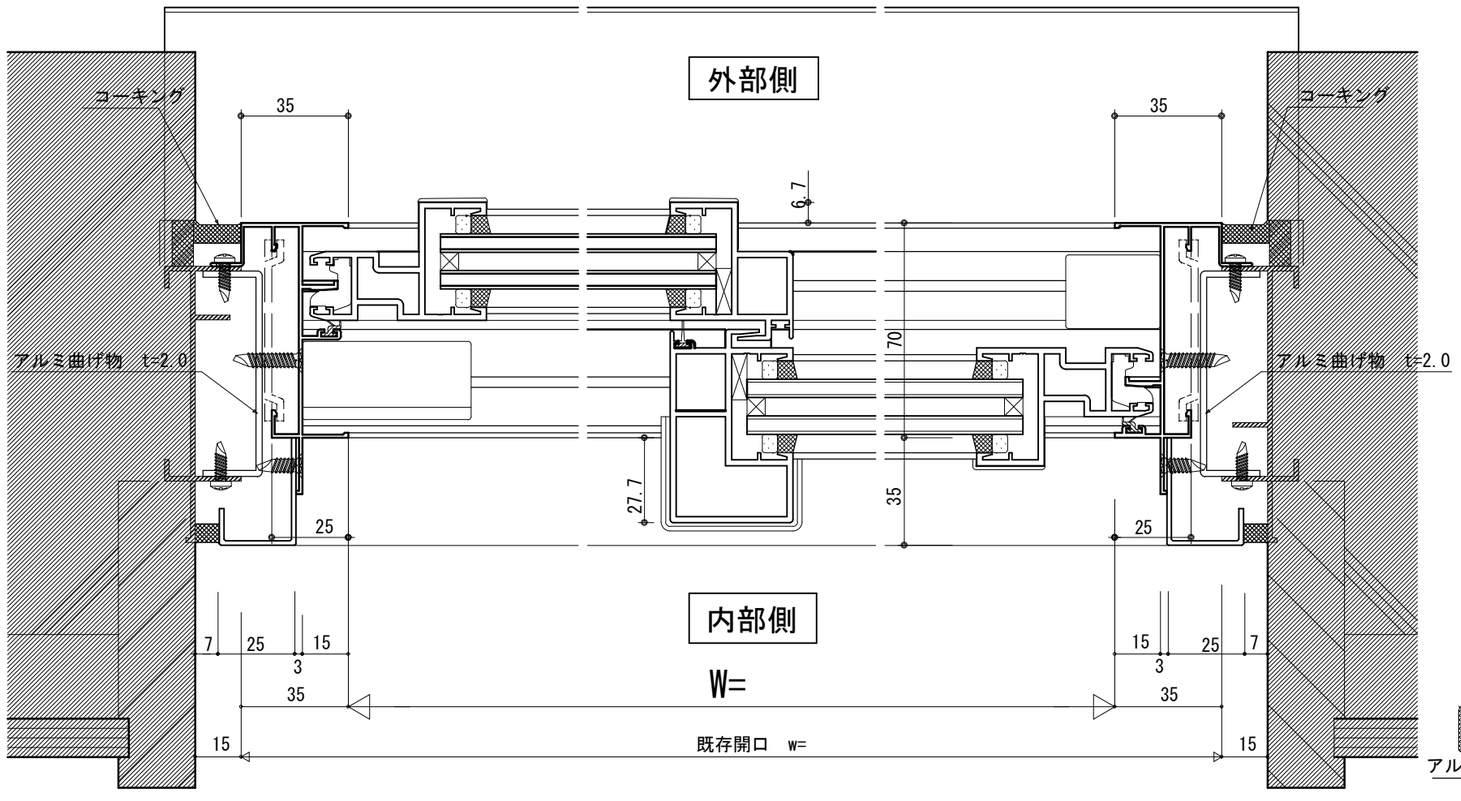

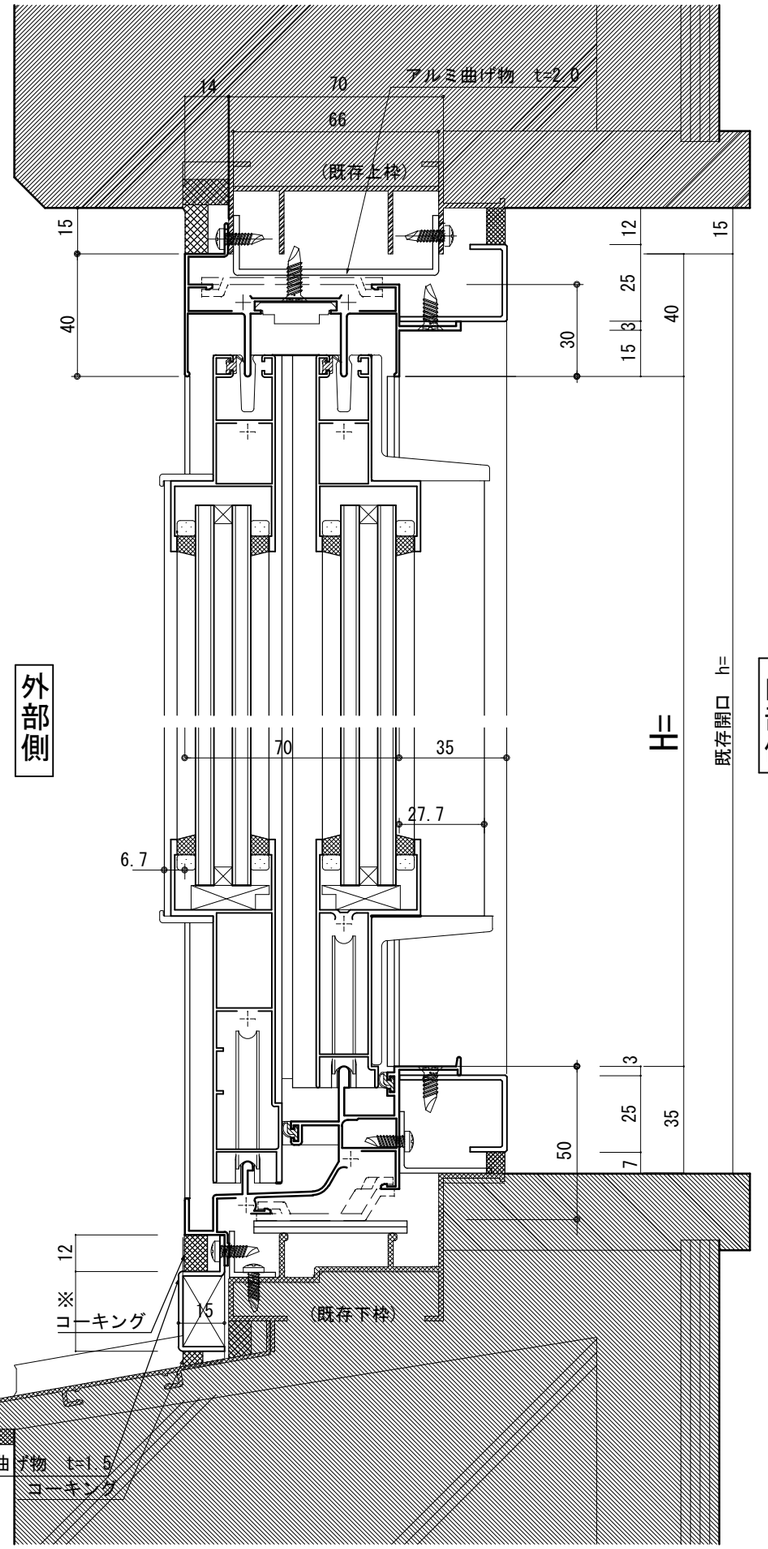

変更記事	設計	工事名	工事	照査	担当	作図	尺度	御承認印	図番
	監理　殿						1/2	年　月　日	
	施工　殿	図面内容	Cﾀｲﾌﾟ/30mm溝幅 EXIMA31 T-1 ALC枠 引違い窓(2枚建)				A3) 1/2		通し図番