引違い窓・FIX窓・開き窓　基本寸法／納まり参考図

引違い窓　窓

縮尺:1/6

縦断面図

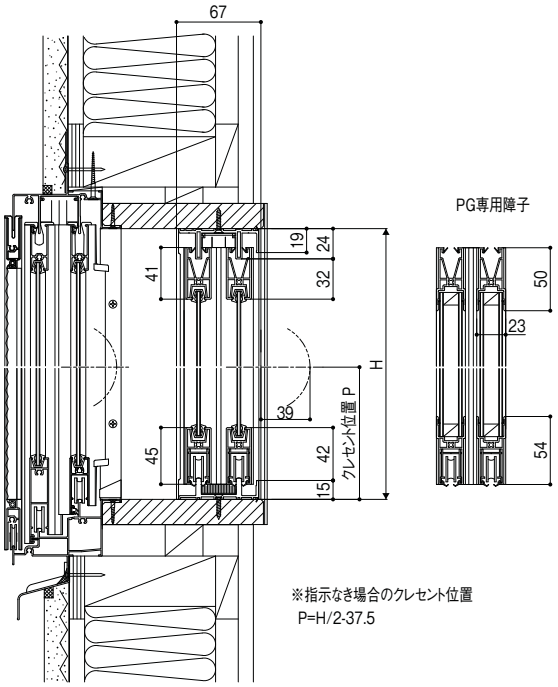

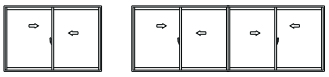

横断面図

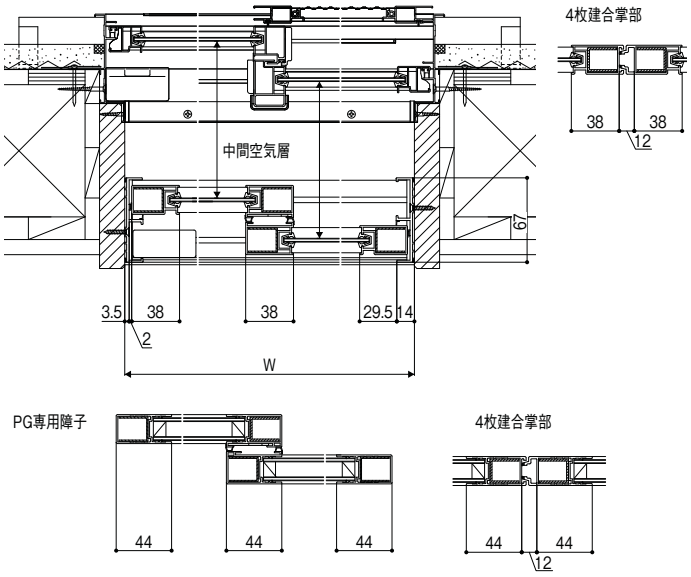

F198G16001A

F198G16002A

引違い窓　テラス

縦断面図

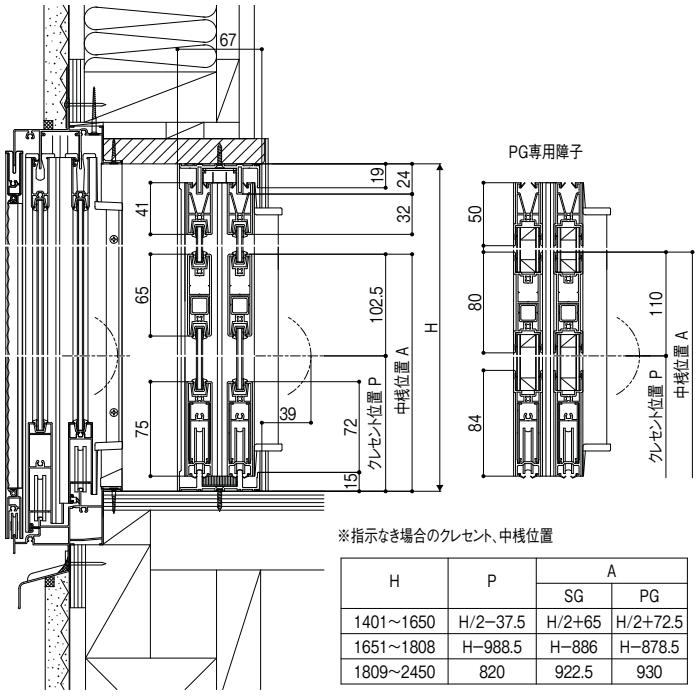

※指示なき場合のクレセント、中桟位置

H	P	A	
		SG	PG
1401~1650	H/2−37.5	H/2+65	H/2+72.5
1651~1808	H−988.5	H−886	H−878.5
1809~2450	820	922.5	930

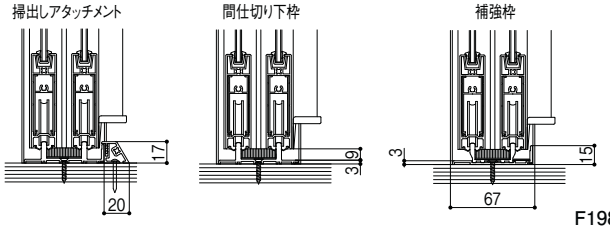

F198G16003A

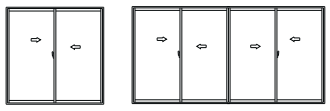

横断面図

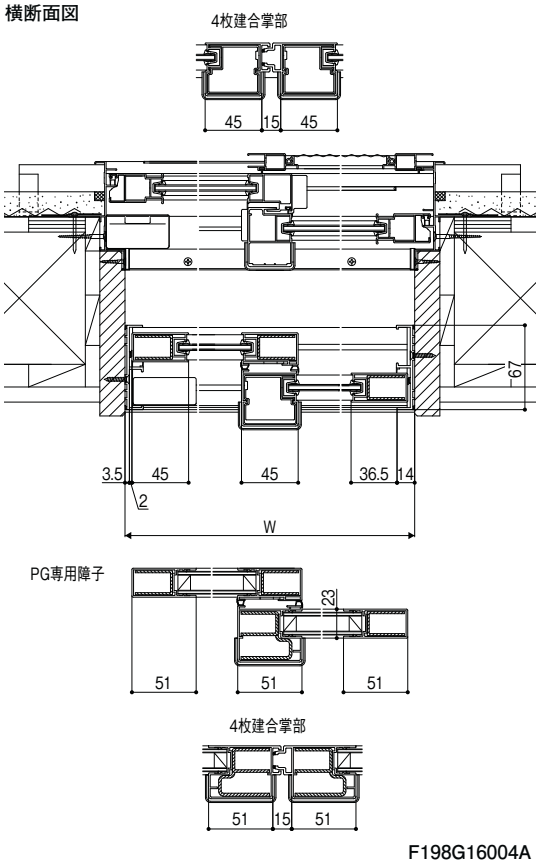

F198G16004A

商品の色は、印刷の特性上実物とは多少異なる場合がございますのでご了承ください。掲載価格には、消費税、取付費、運賃等は含まれておりません。